




Hallenplan

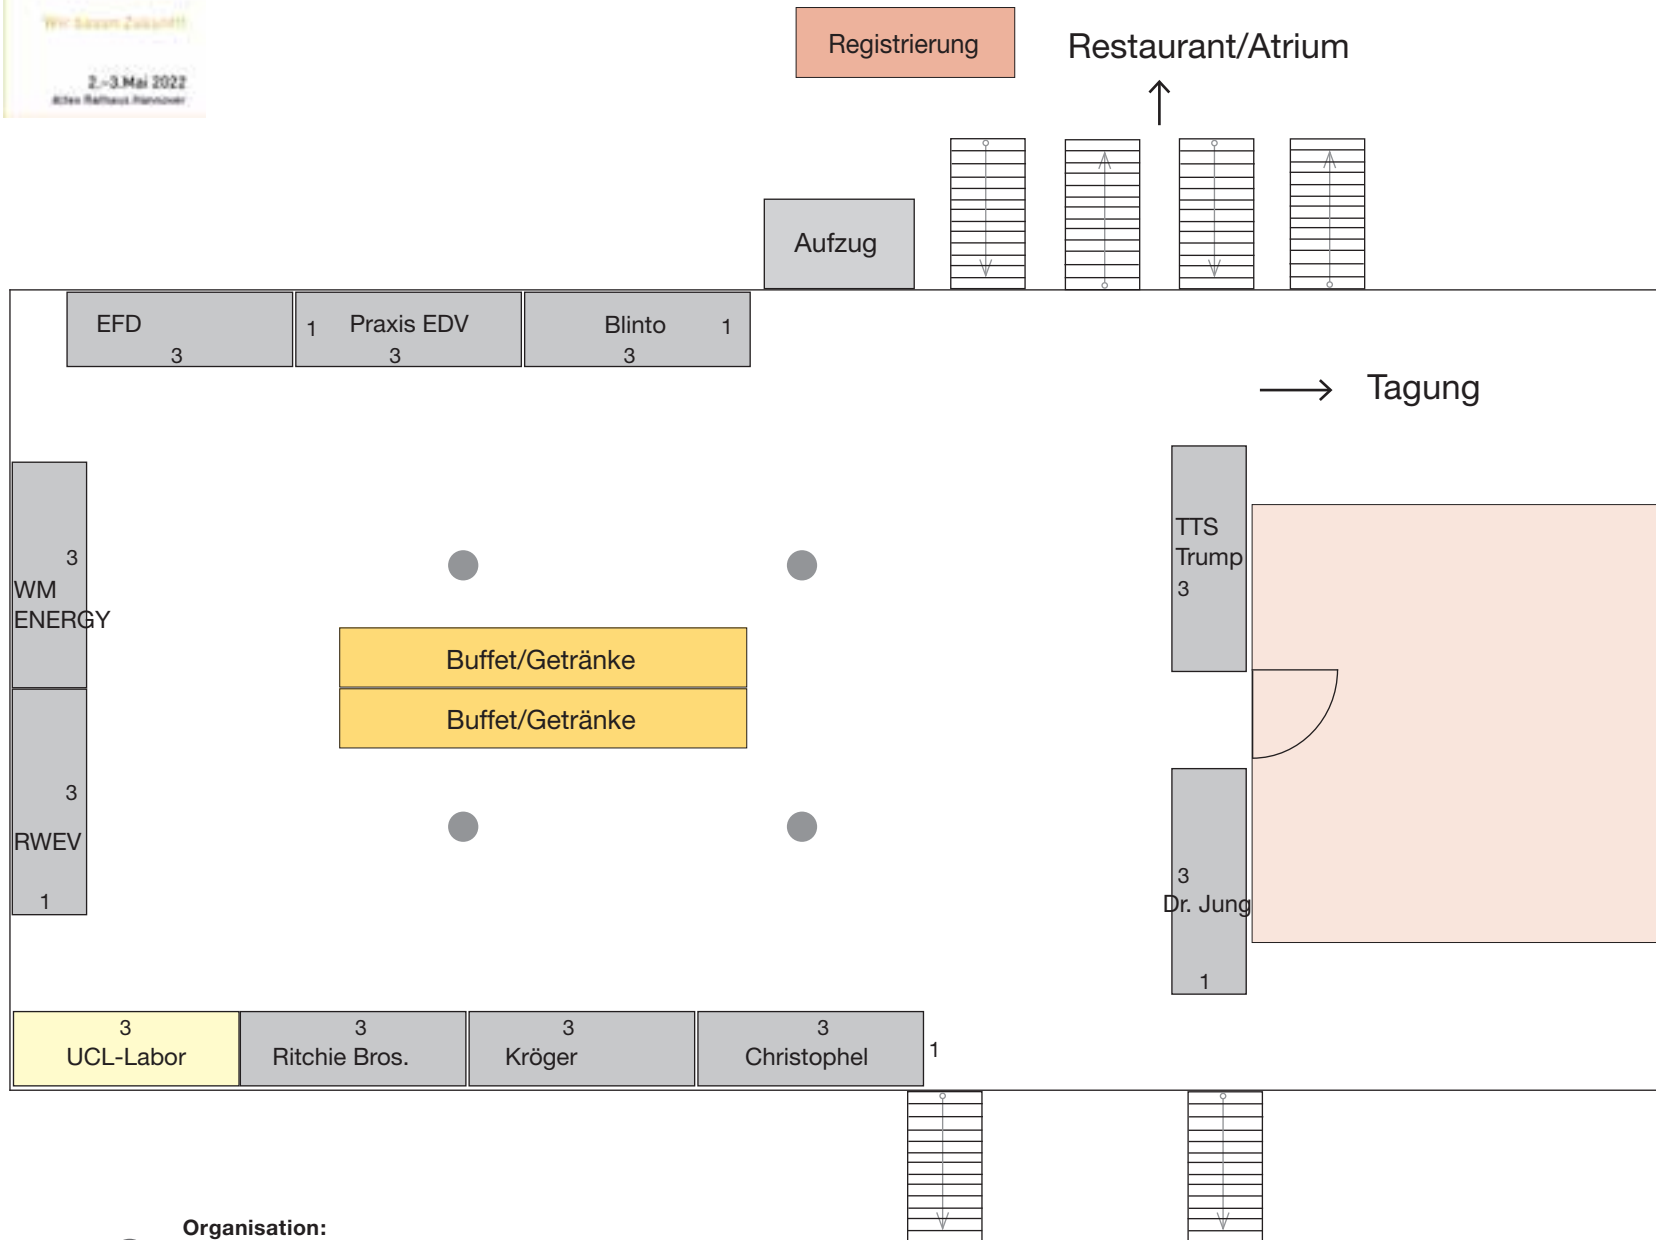

Die Standflächen haben eine Größe von 3 x 1 m (3 m²) - Preis: 645,00 Euro.

Folgende Leistungen sind in der Gebühr enthalten:

- 1 Tisch (1,80 x 0,80m)
- 2 Stühle
- Stromanschluss
- eine Person als Standbetreuung
- für die Standbetreuung (eine Person) Mittagessen und Erfrischungsgetränke im Rahmen der Veranstaltung
- persönliche Betreuung vor Ort



Organisation:
 GEOPLAN GmbH, Josef-Herrmann-Straße 1-3, 76473 Iffezheim
 Tel. +49 7229 606-30, Fax +49 7229 606-39, www.GeoplanGmbH.de

Änderungen vorbehalten!

© Alle Rechte GEOPLAN GMBH

Stand: 24. März 2022